




R6年度 宮内小学校校舎平面図（1F）

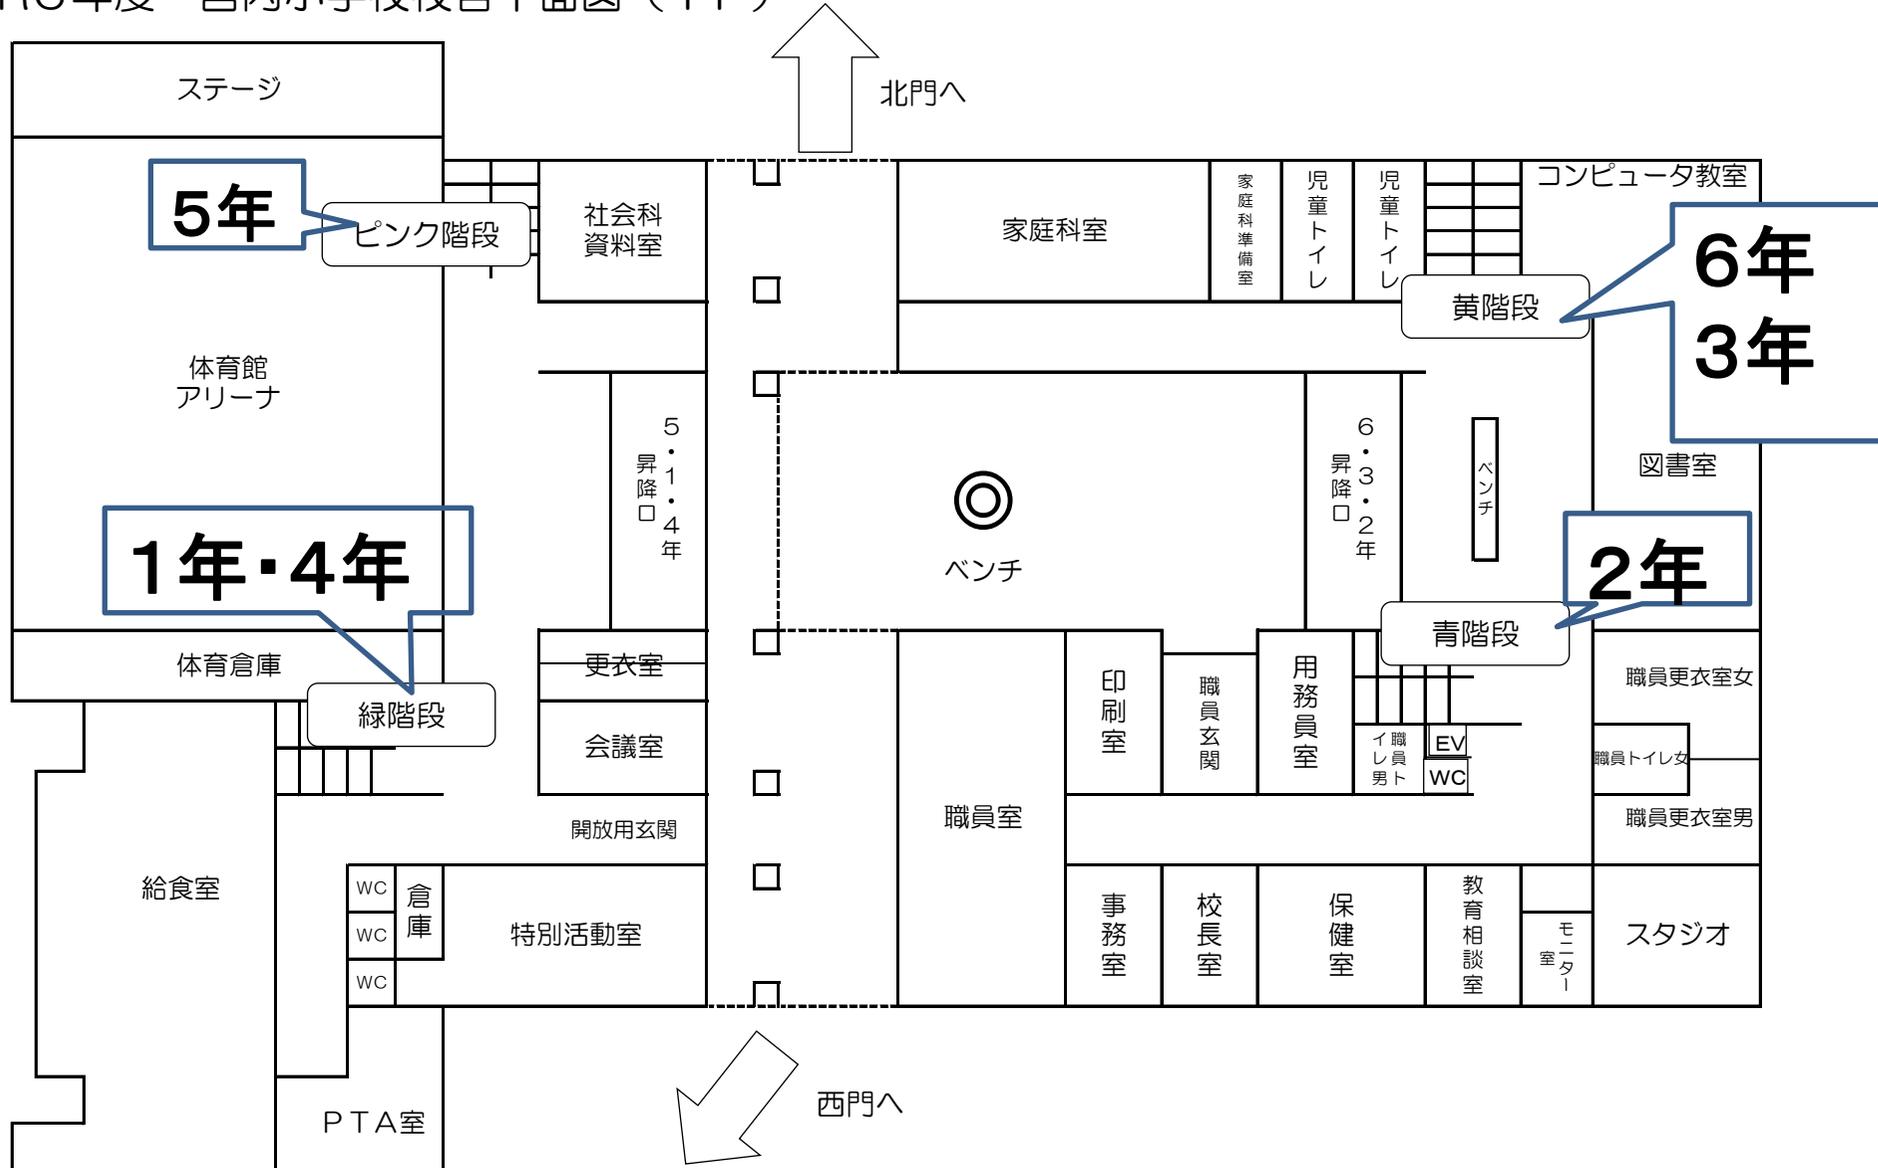

宮内小学校校舎平面図（3F）

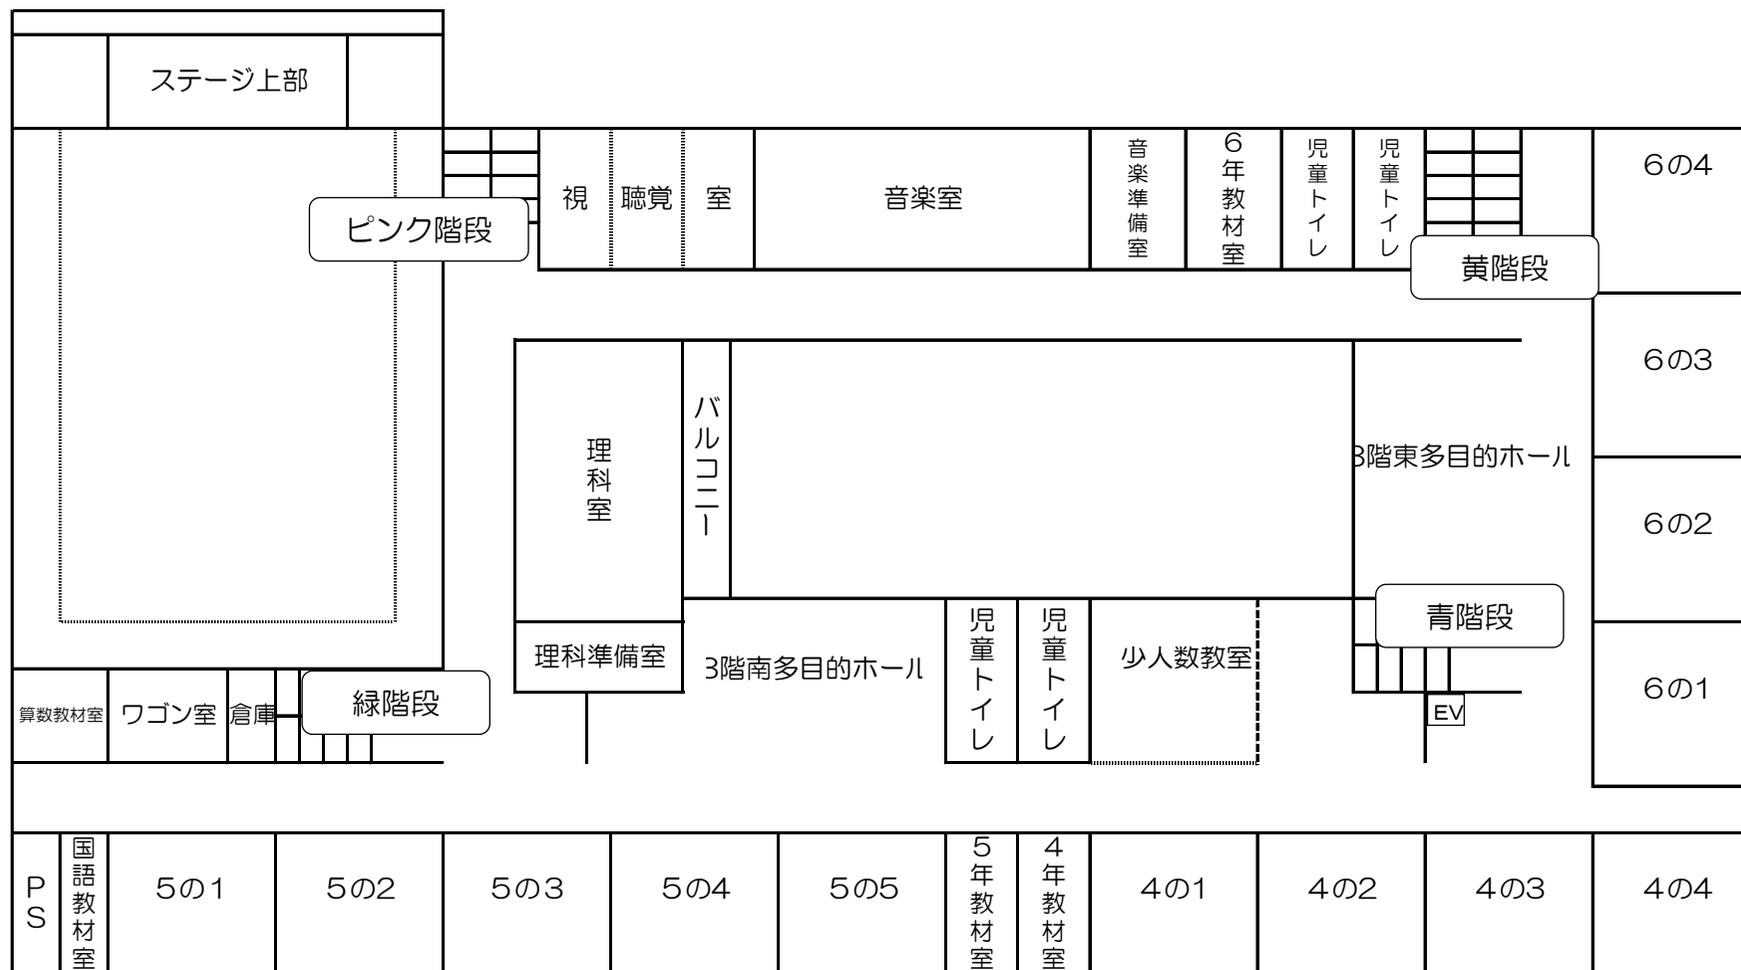

宮内小学校校舎平面図（2F）

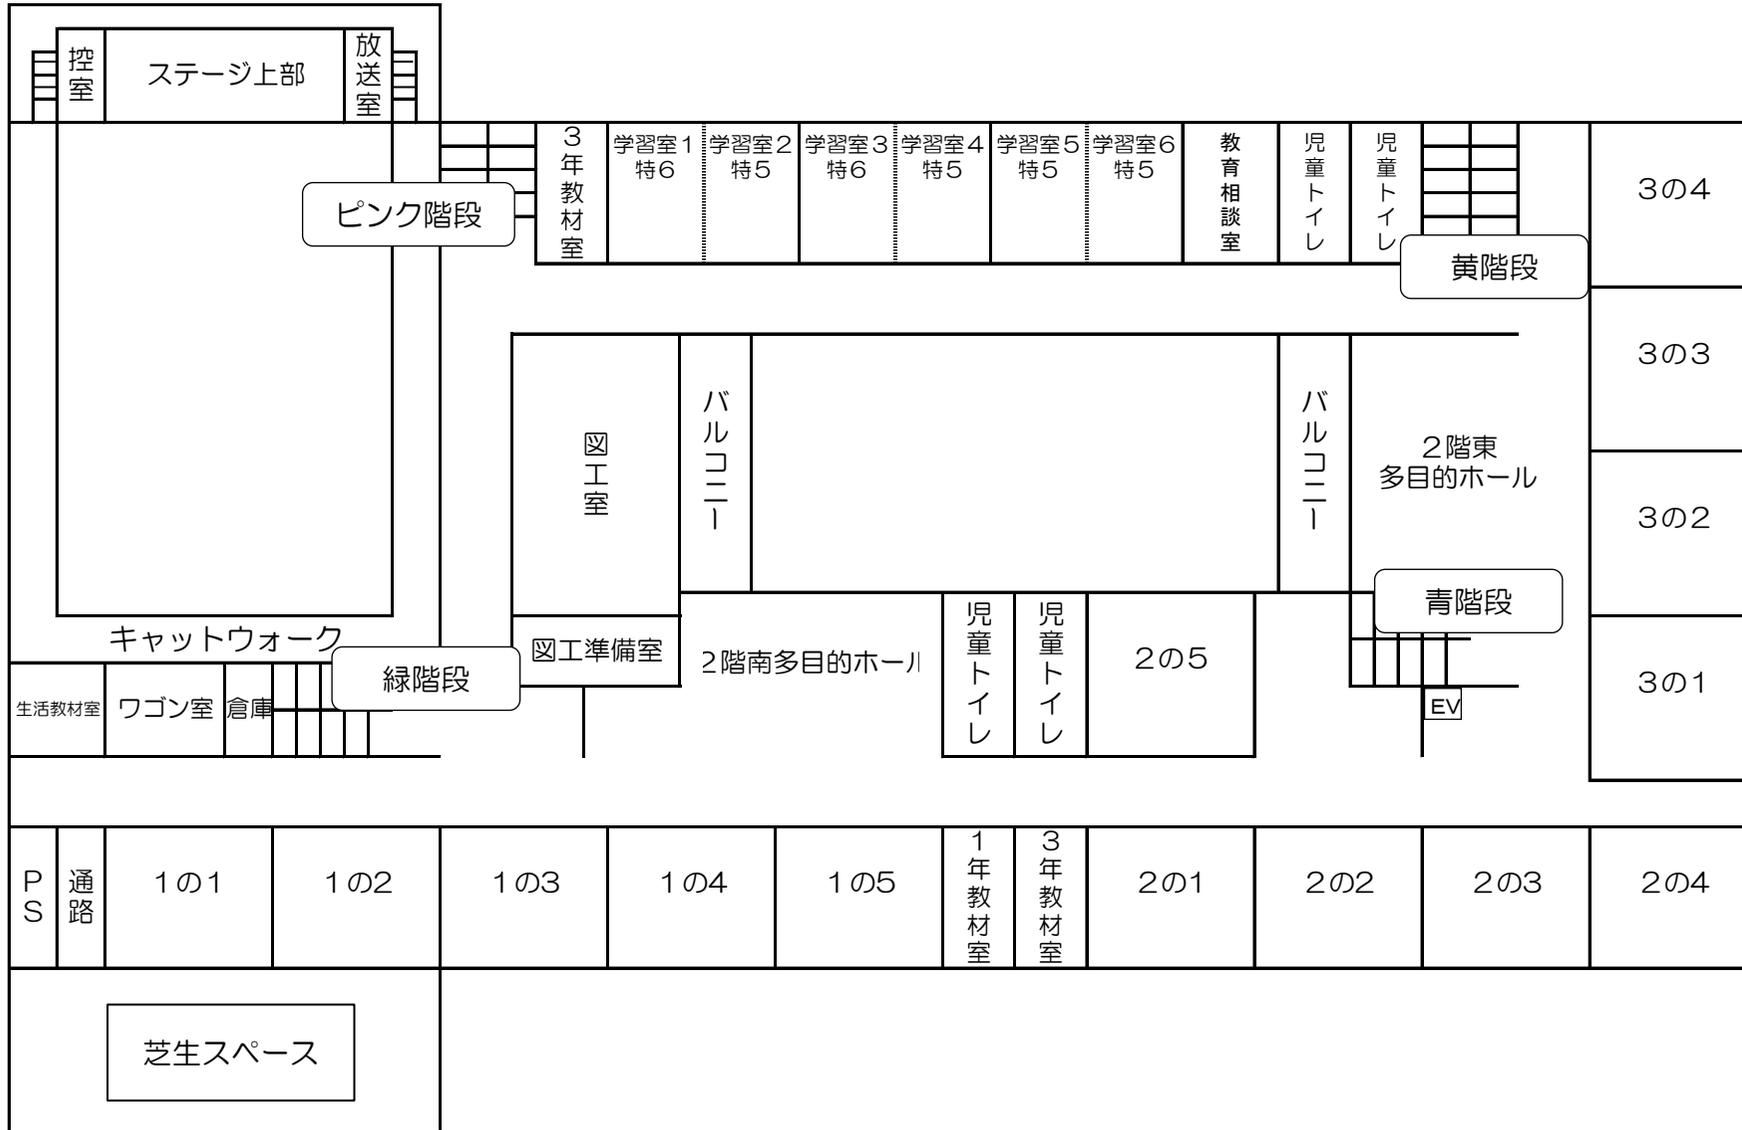

宮内小学校校舎平面図（4F）

