


# 凡例

- 敷き鉄板 5×10=102枚
- 床養生シート (116㎡)
- 改修対象範囲
- 1階ビロティ部脚立足場
- 枠組本足場 手すり先行方式  
建枠幅900 二枚布
- ガートフェンスH1.8m (30.0m)
- 仮囲い万能鋼板 H3.0m (105m)
- キャスターゲートW6000×H1800
- 仮囲い扉
- ☆ : 誘導員 180人
- 工事動線・工事車両動線
- 児童、職員動線 校庭部分は、歩行用ゴムマットを施す
- ラフタークレーン25t
- 仮設事務所

※トイレは体育館トイレを利用する。  
(適宜清掃を行うこと。)

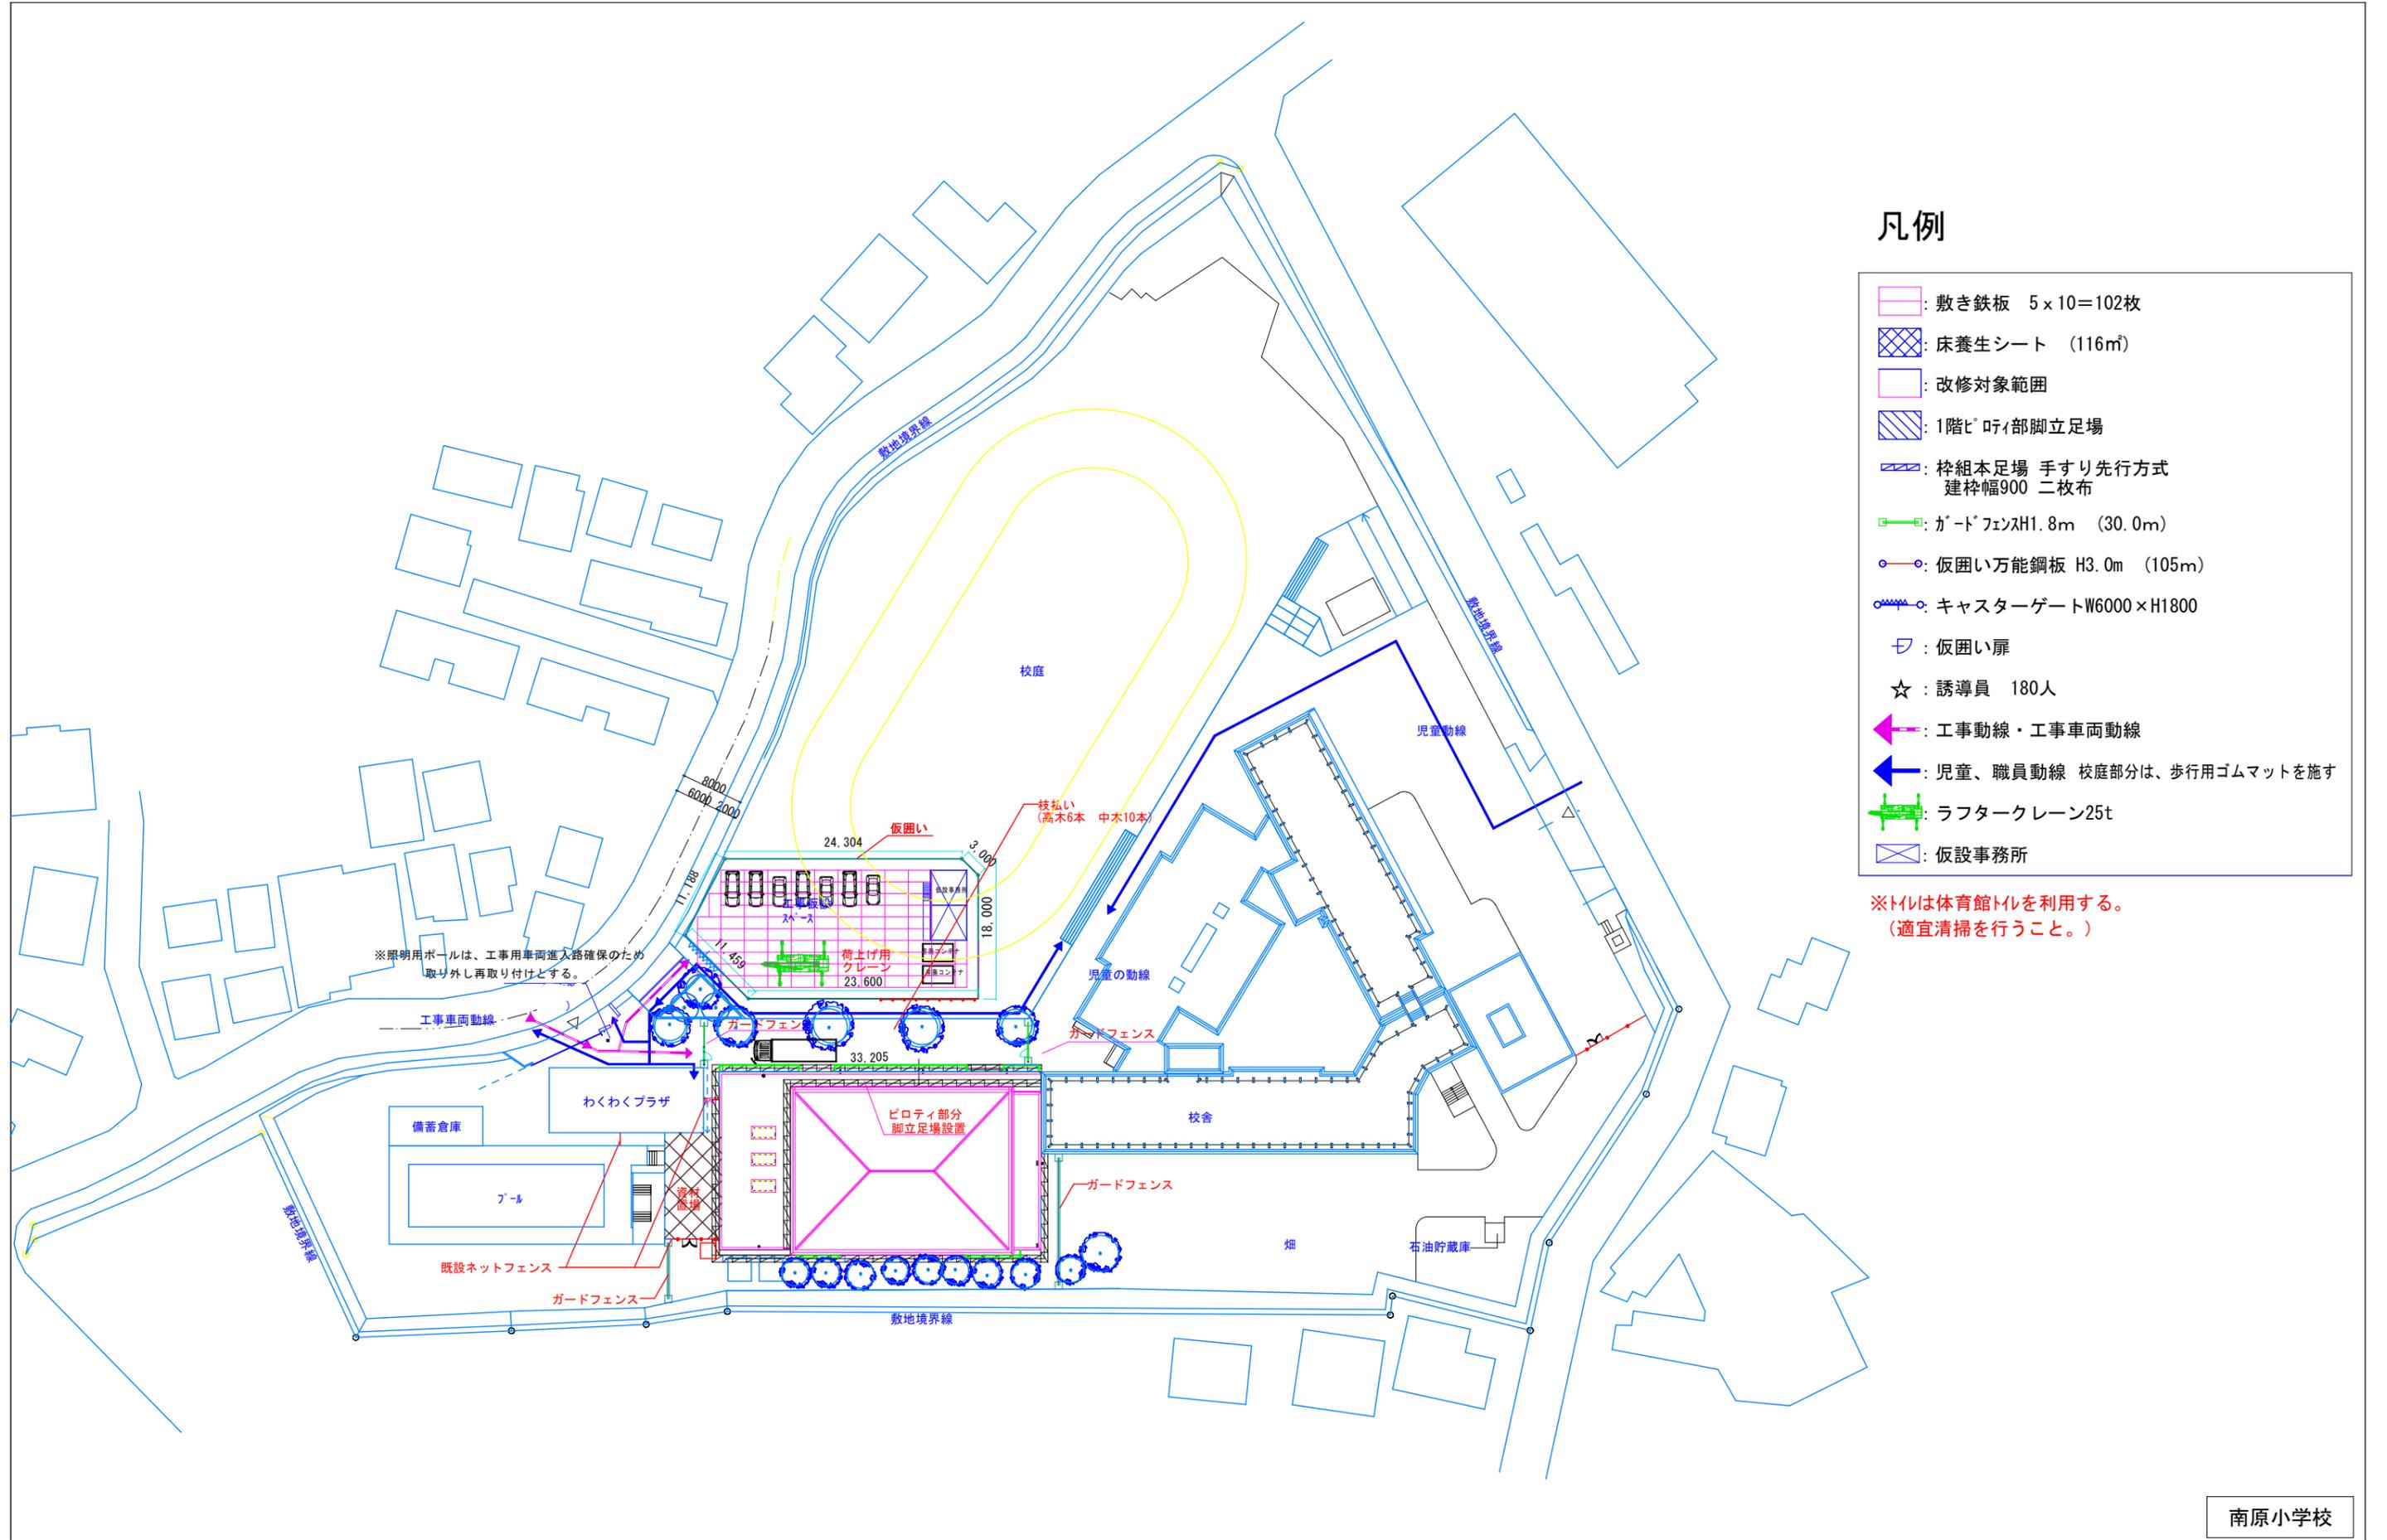

南原小学校

検査業許可 神奈川県知事登録 (特-3) 第1900号

承認	所長	担当	縮尺 1/750	工事名称 南原小学校ほか1校体育館改修その他工事	図面No. 仮-1
			日付 令和6年5月	date 南原小学校仮設計画 案1	