


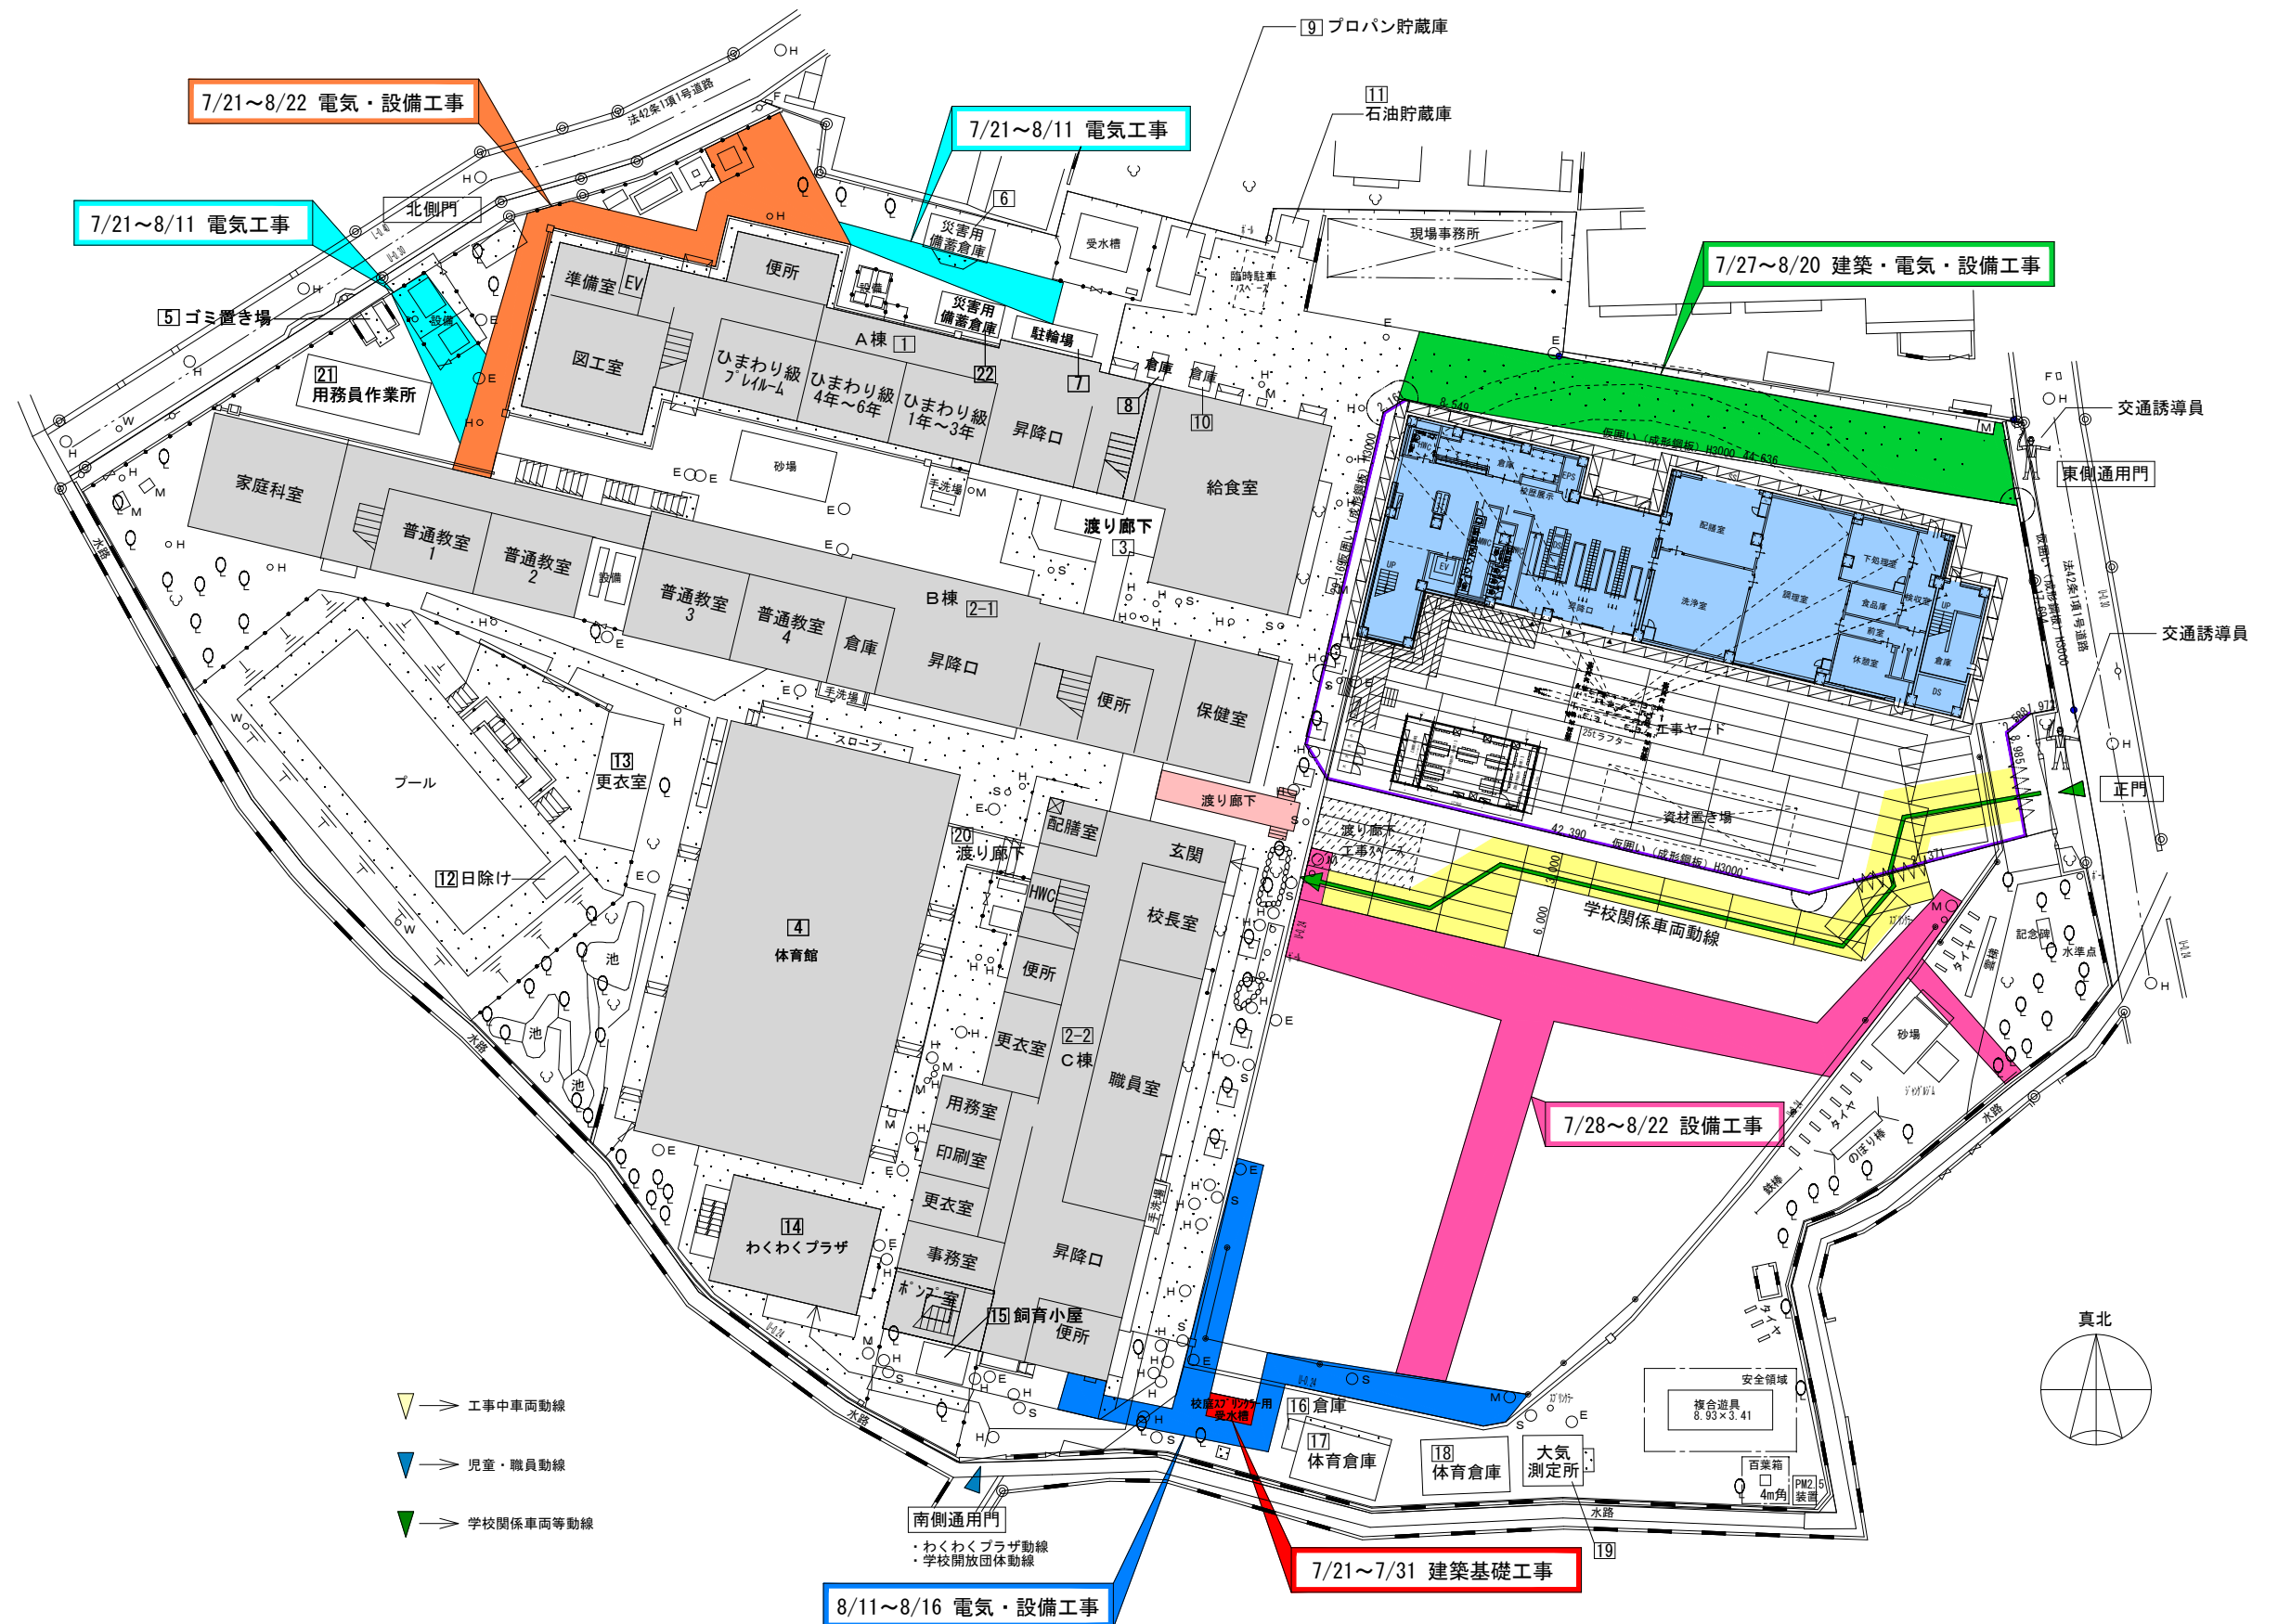

設計者		法適合確認	MEMO		登戸小学校校舎増築その他その1工事		令和8年7月
					夏休み期間 外構工事一覧図	A1 1/300	—
						A3 1/600	